


# Wissower Ufer Haus Waldblick


Wissower Straße 4, 18546 Sassnitz - Einheit Nr. 7




Grundriss Erdgeschoss

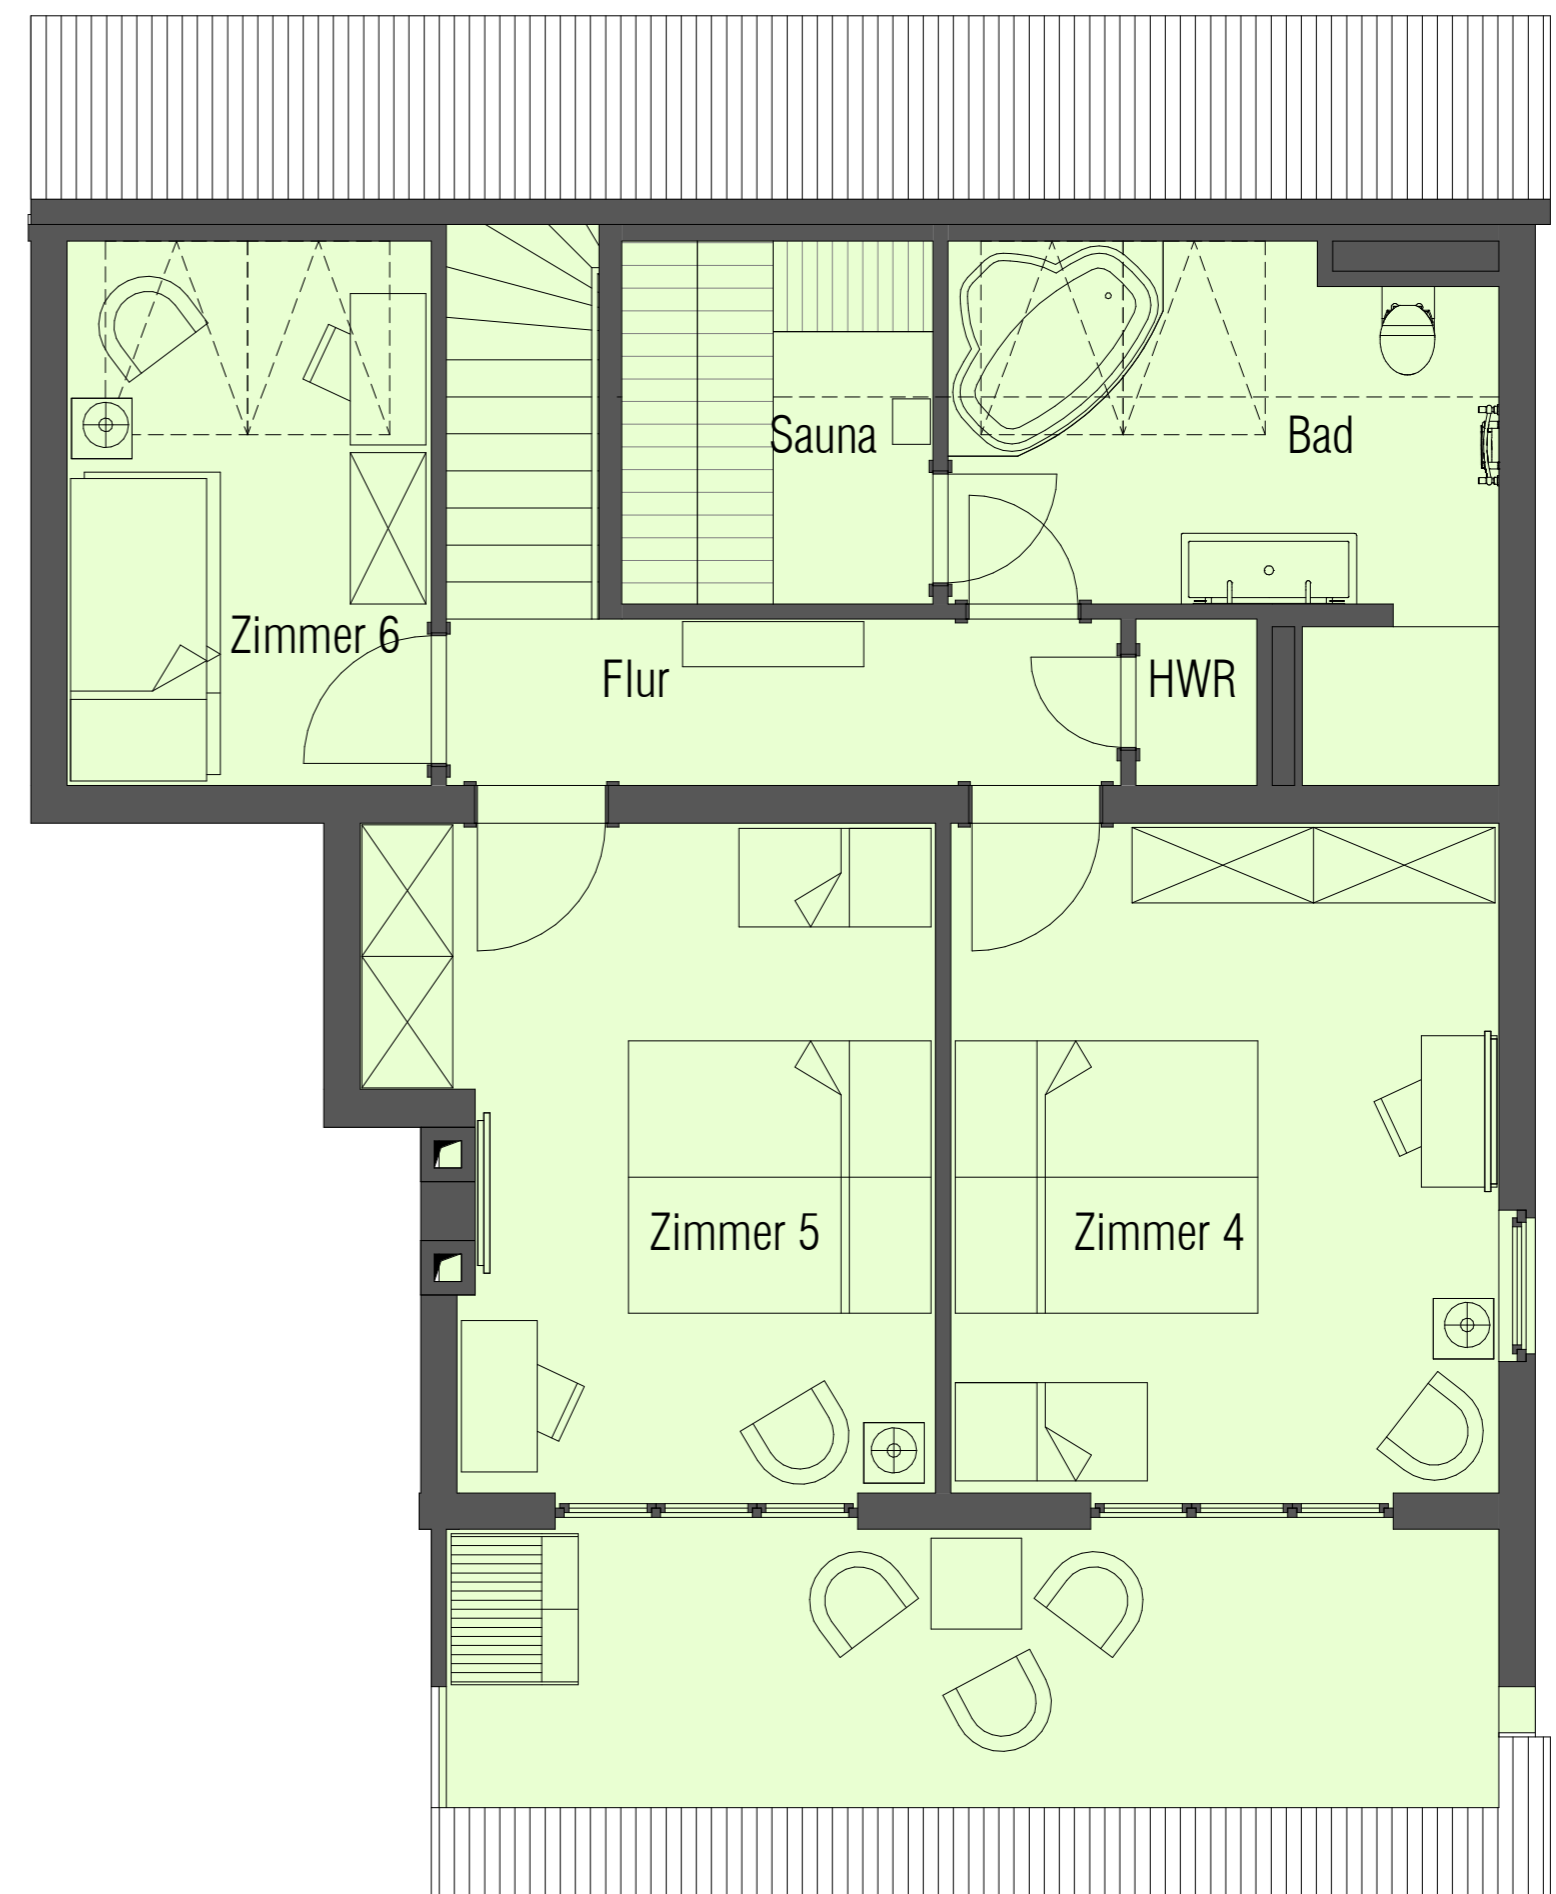

Grundriss Dachgeschoss

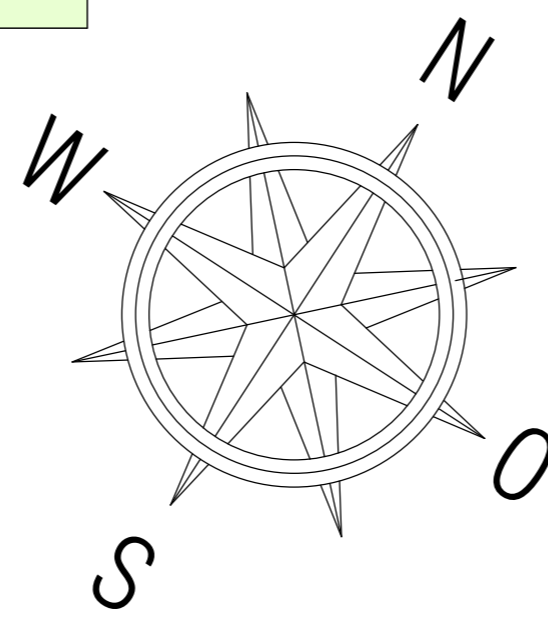

Wissower Straße

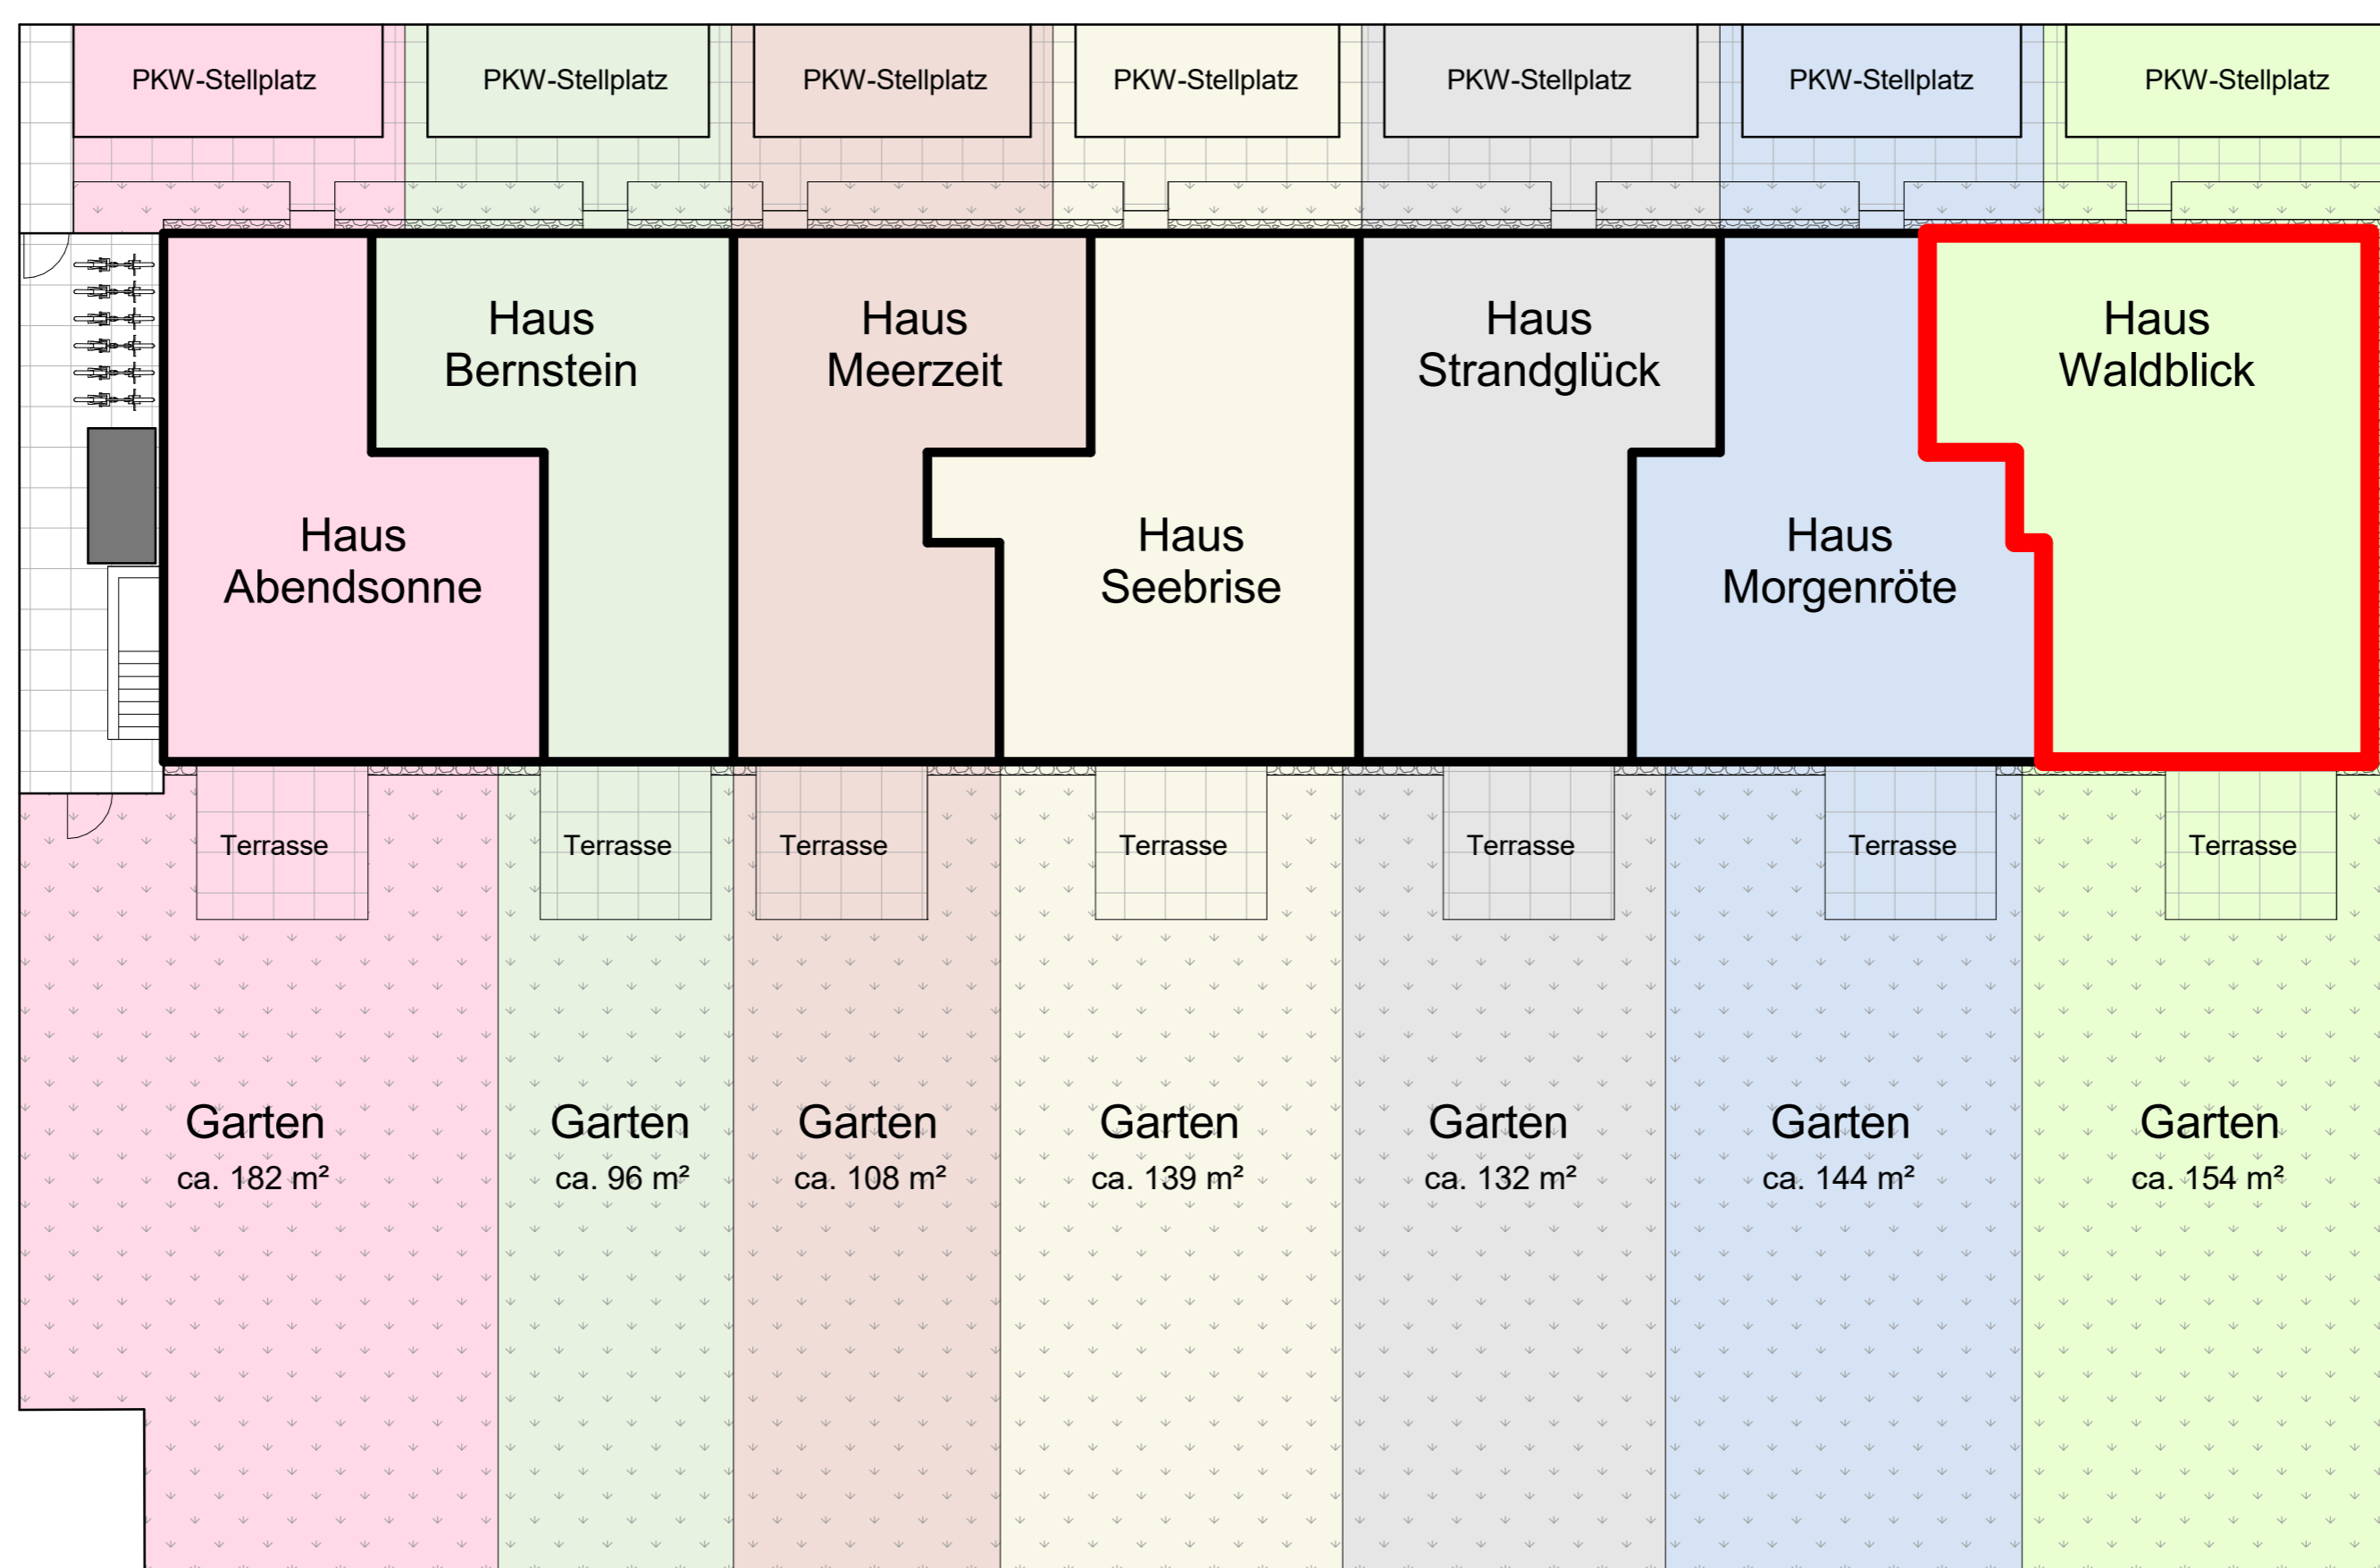

Lageplan